


# EG - Bungalow I

Wohnnutzfläche/Einheit: 97,18 m<sup>2</sup>

Nutzfläche inkl. Terrasse, ohne Carport: 124,30m<sup>2</sup>

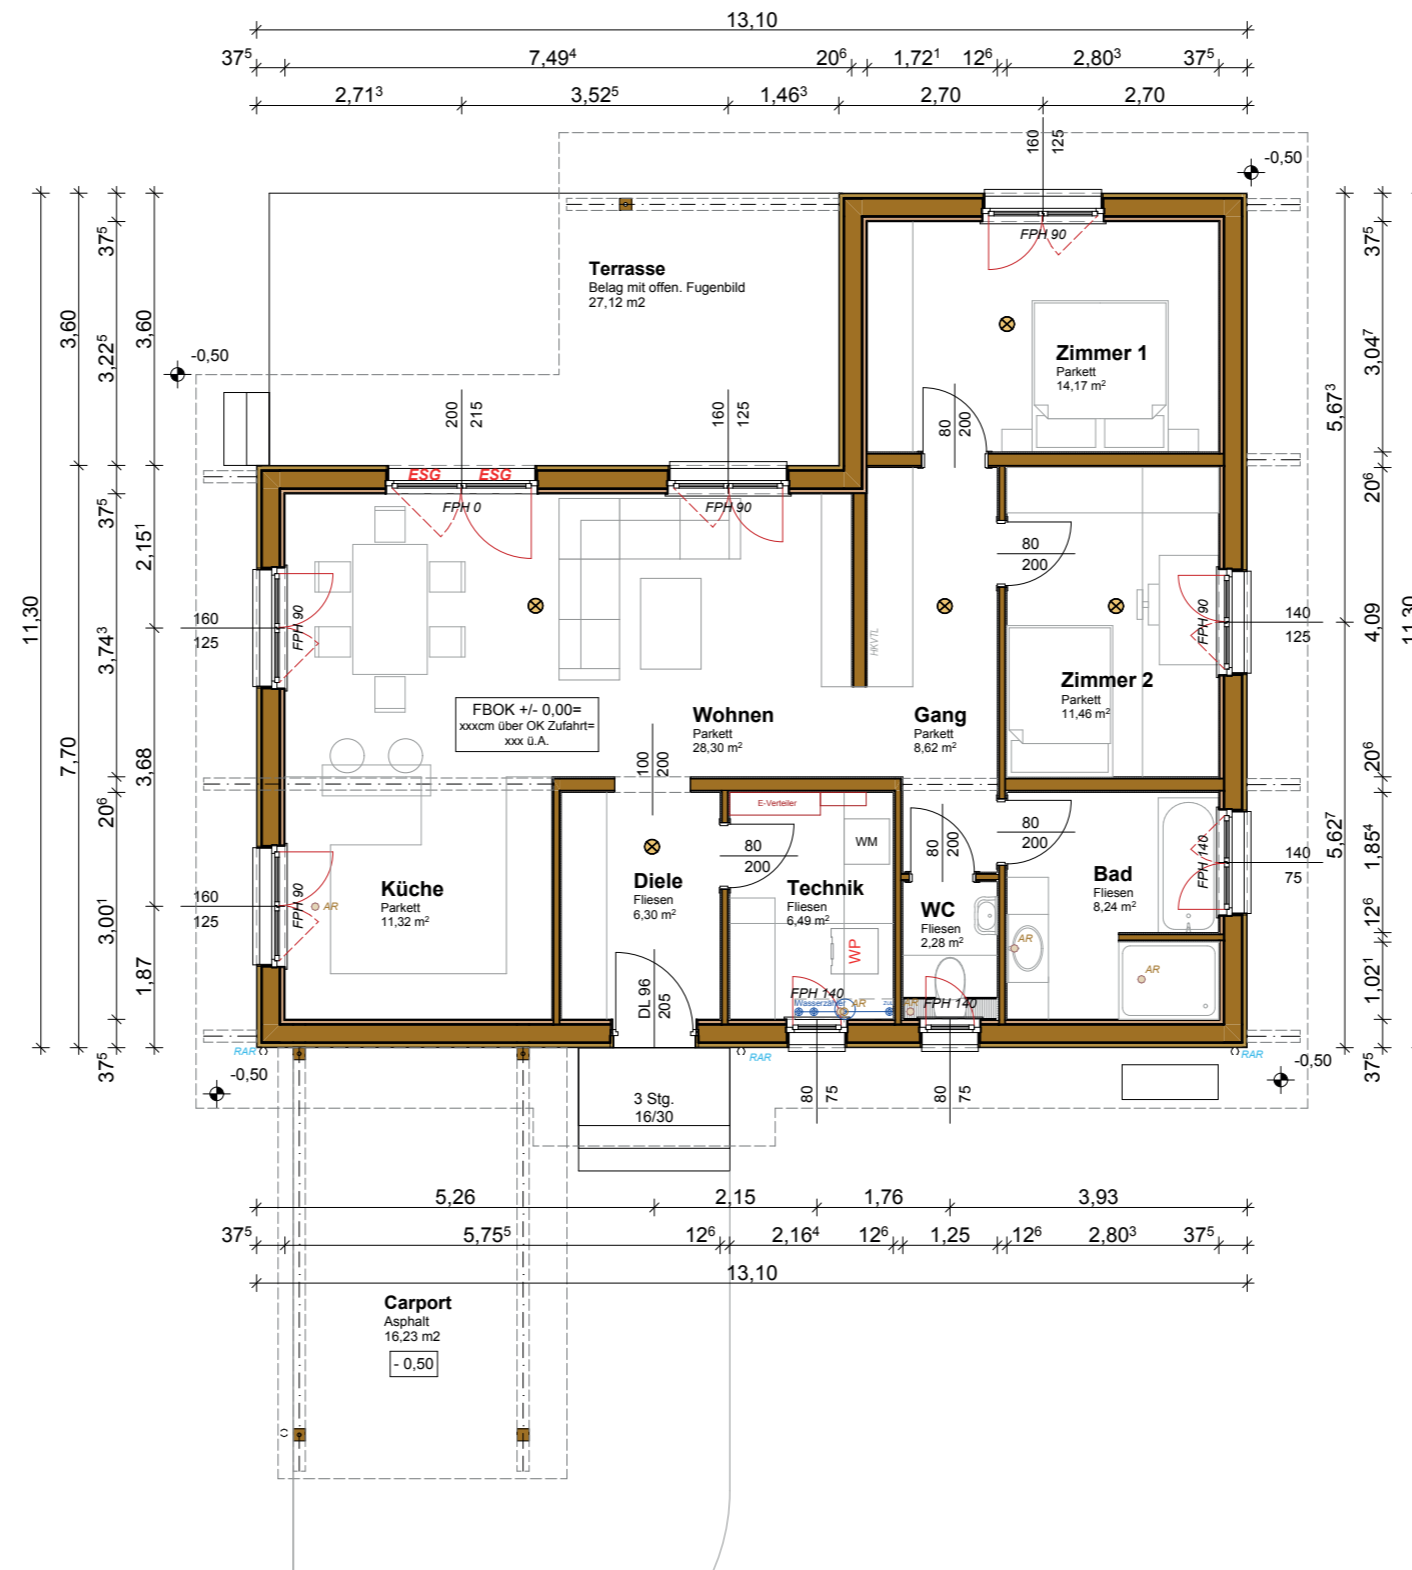

**ENTWURF**

Großpetersdorf, 07.12.2023

BVH

**Alcedo**

EG

WNFL ges.: 96,42 m<sup>2</sup>

BGF ges.: 120,31 m<sup>2</sup>

BGF HB: 120,31 m<sup>2</sup>

Dachfläche Haus: 174,27 m<sup>2</sup>

Plan Nr : B 1

Maßstab: 1:100

Planungsaufwand:

Planverfasser: