


EG - RH 1-2


Wohnnutzfläche EG/Einheit: 55,20 m²

Nutzfläche inkl. Terrasse, ohne Carport: 70,58 m²

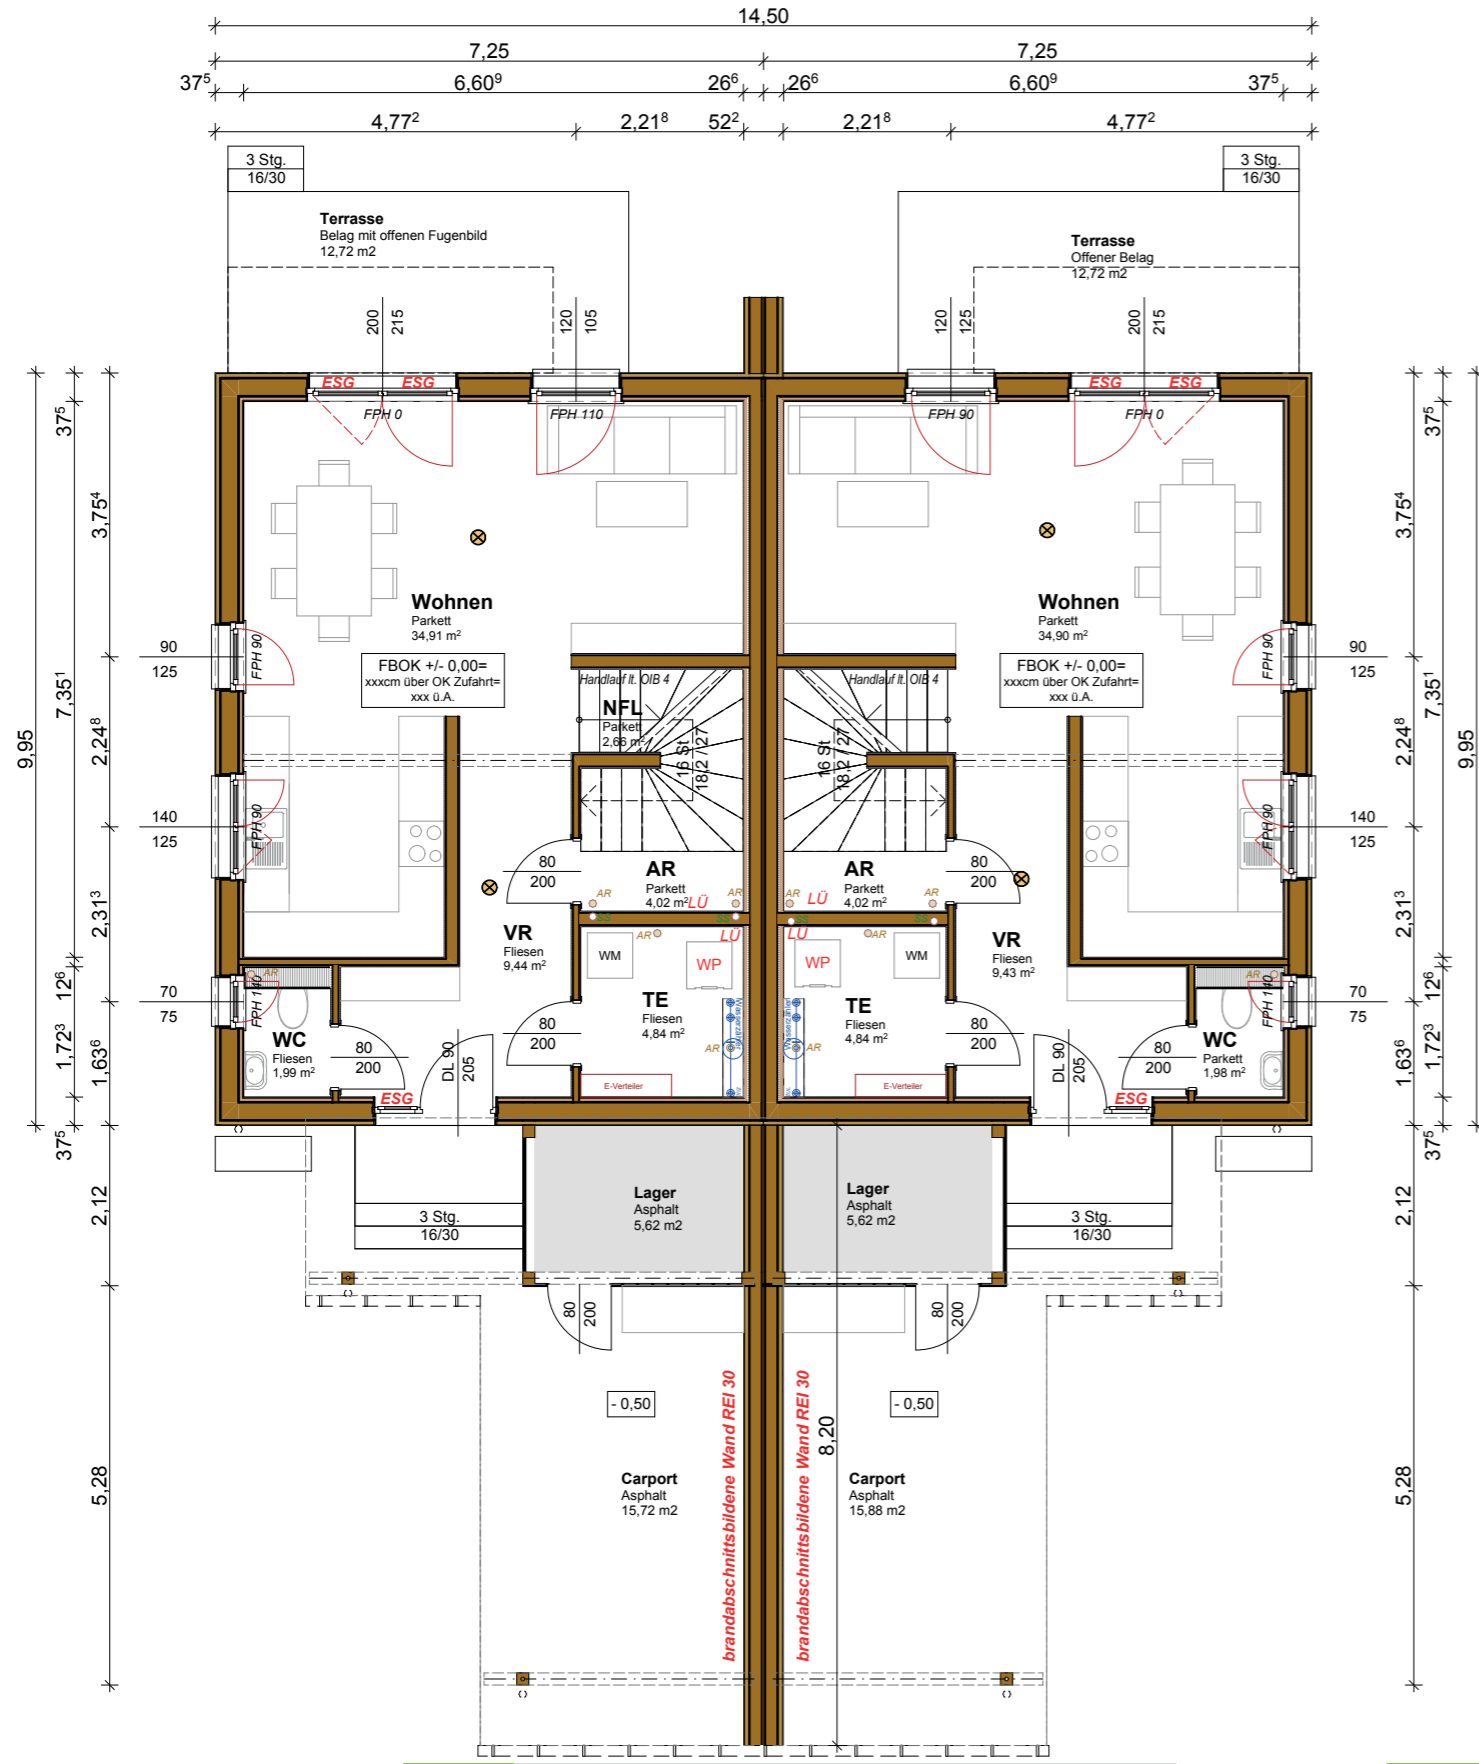

OG - DH 1-2

Wohnnutzfläche OG/Einheit: 52,16 m²

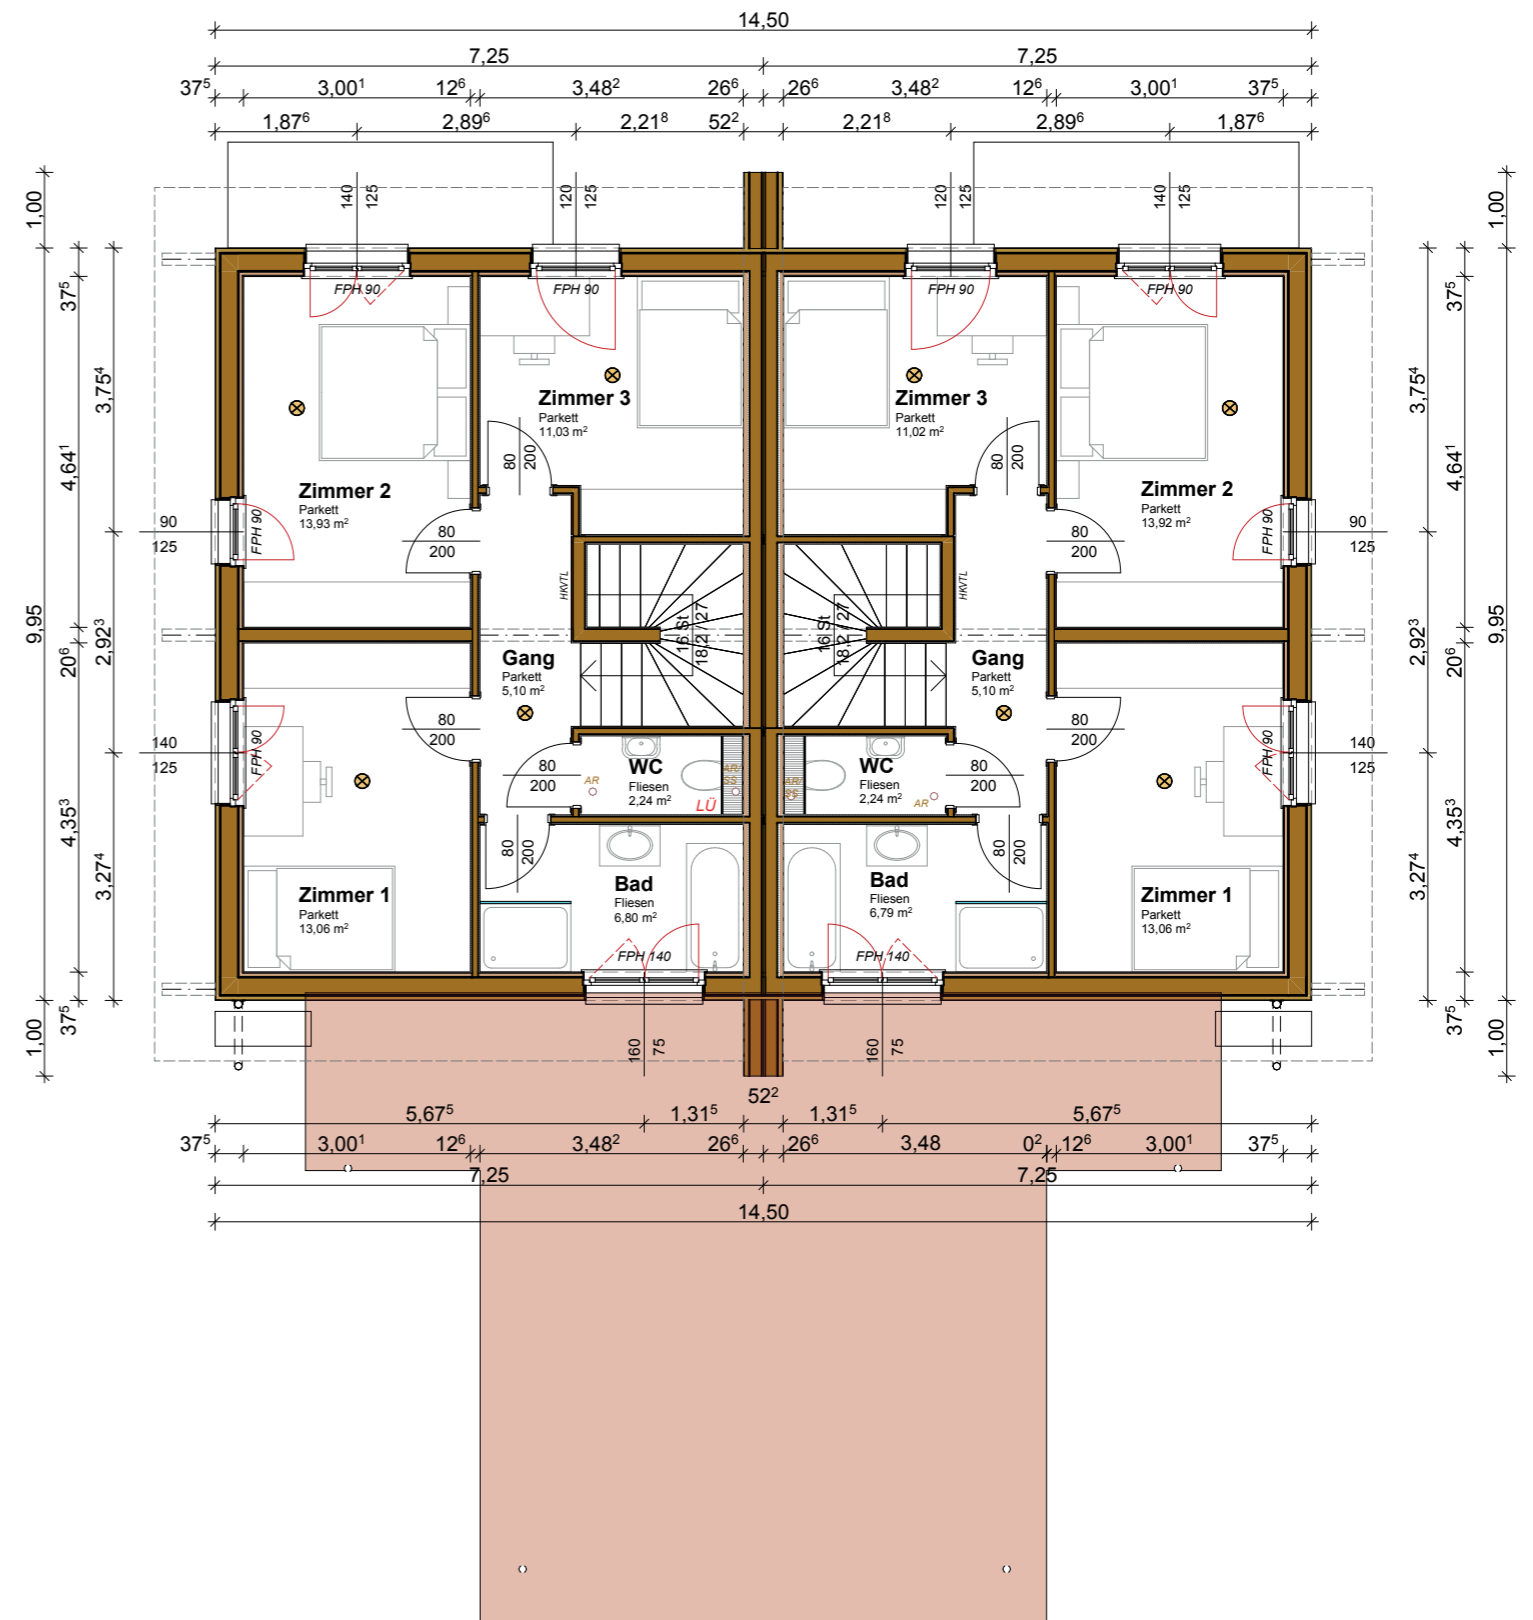

ENTWURF

Großpetersdorf, 07.12.2023

BVH

Alcedo

EG+OG

WNFL ges.: 110,30 m²

BGF ges.: 144,28 m²

BGF HB: 144,28 m²

Dachfläche ges.: 92,98 m²

Plan Nr : DH 1

Maßstab: 1:100

Planungsaufwand:

Planverfasser: