
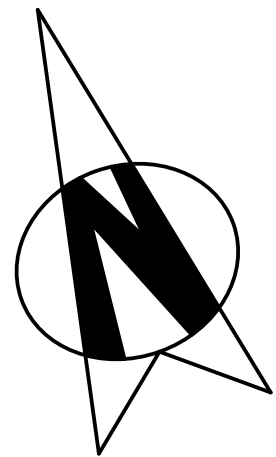


GRUNDRISS EG

WNFL je Einheit: 101,62 m²

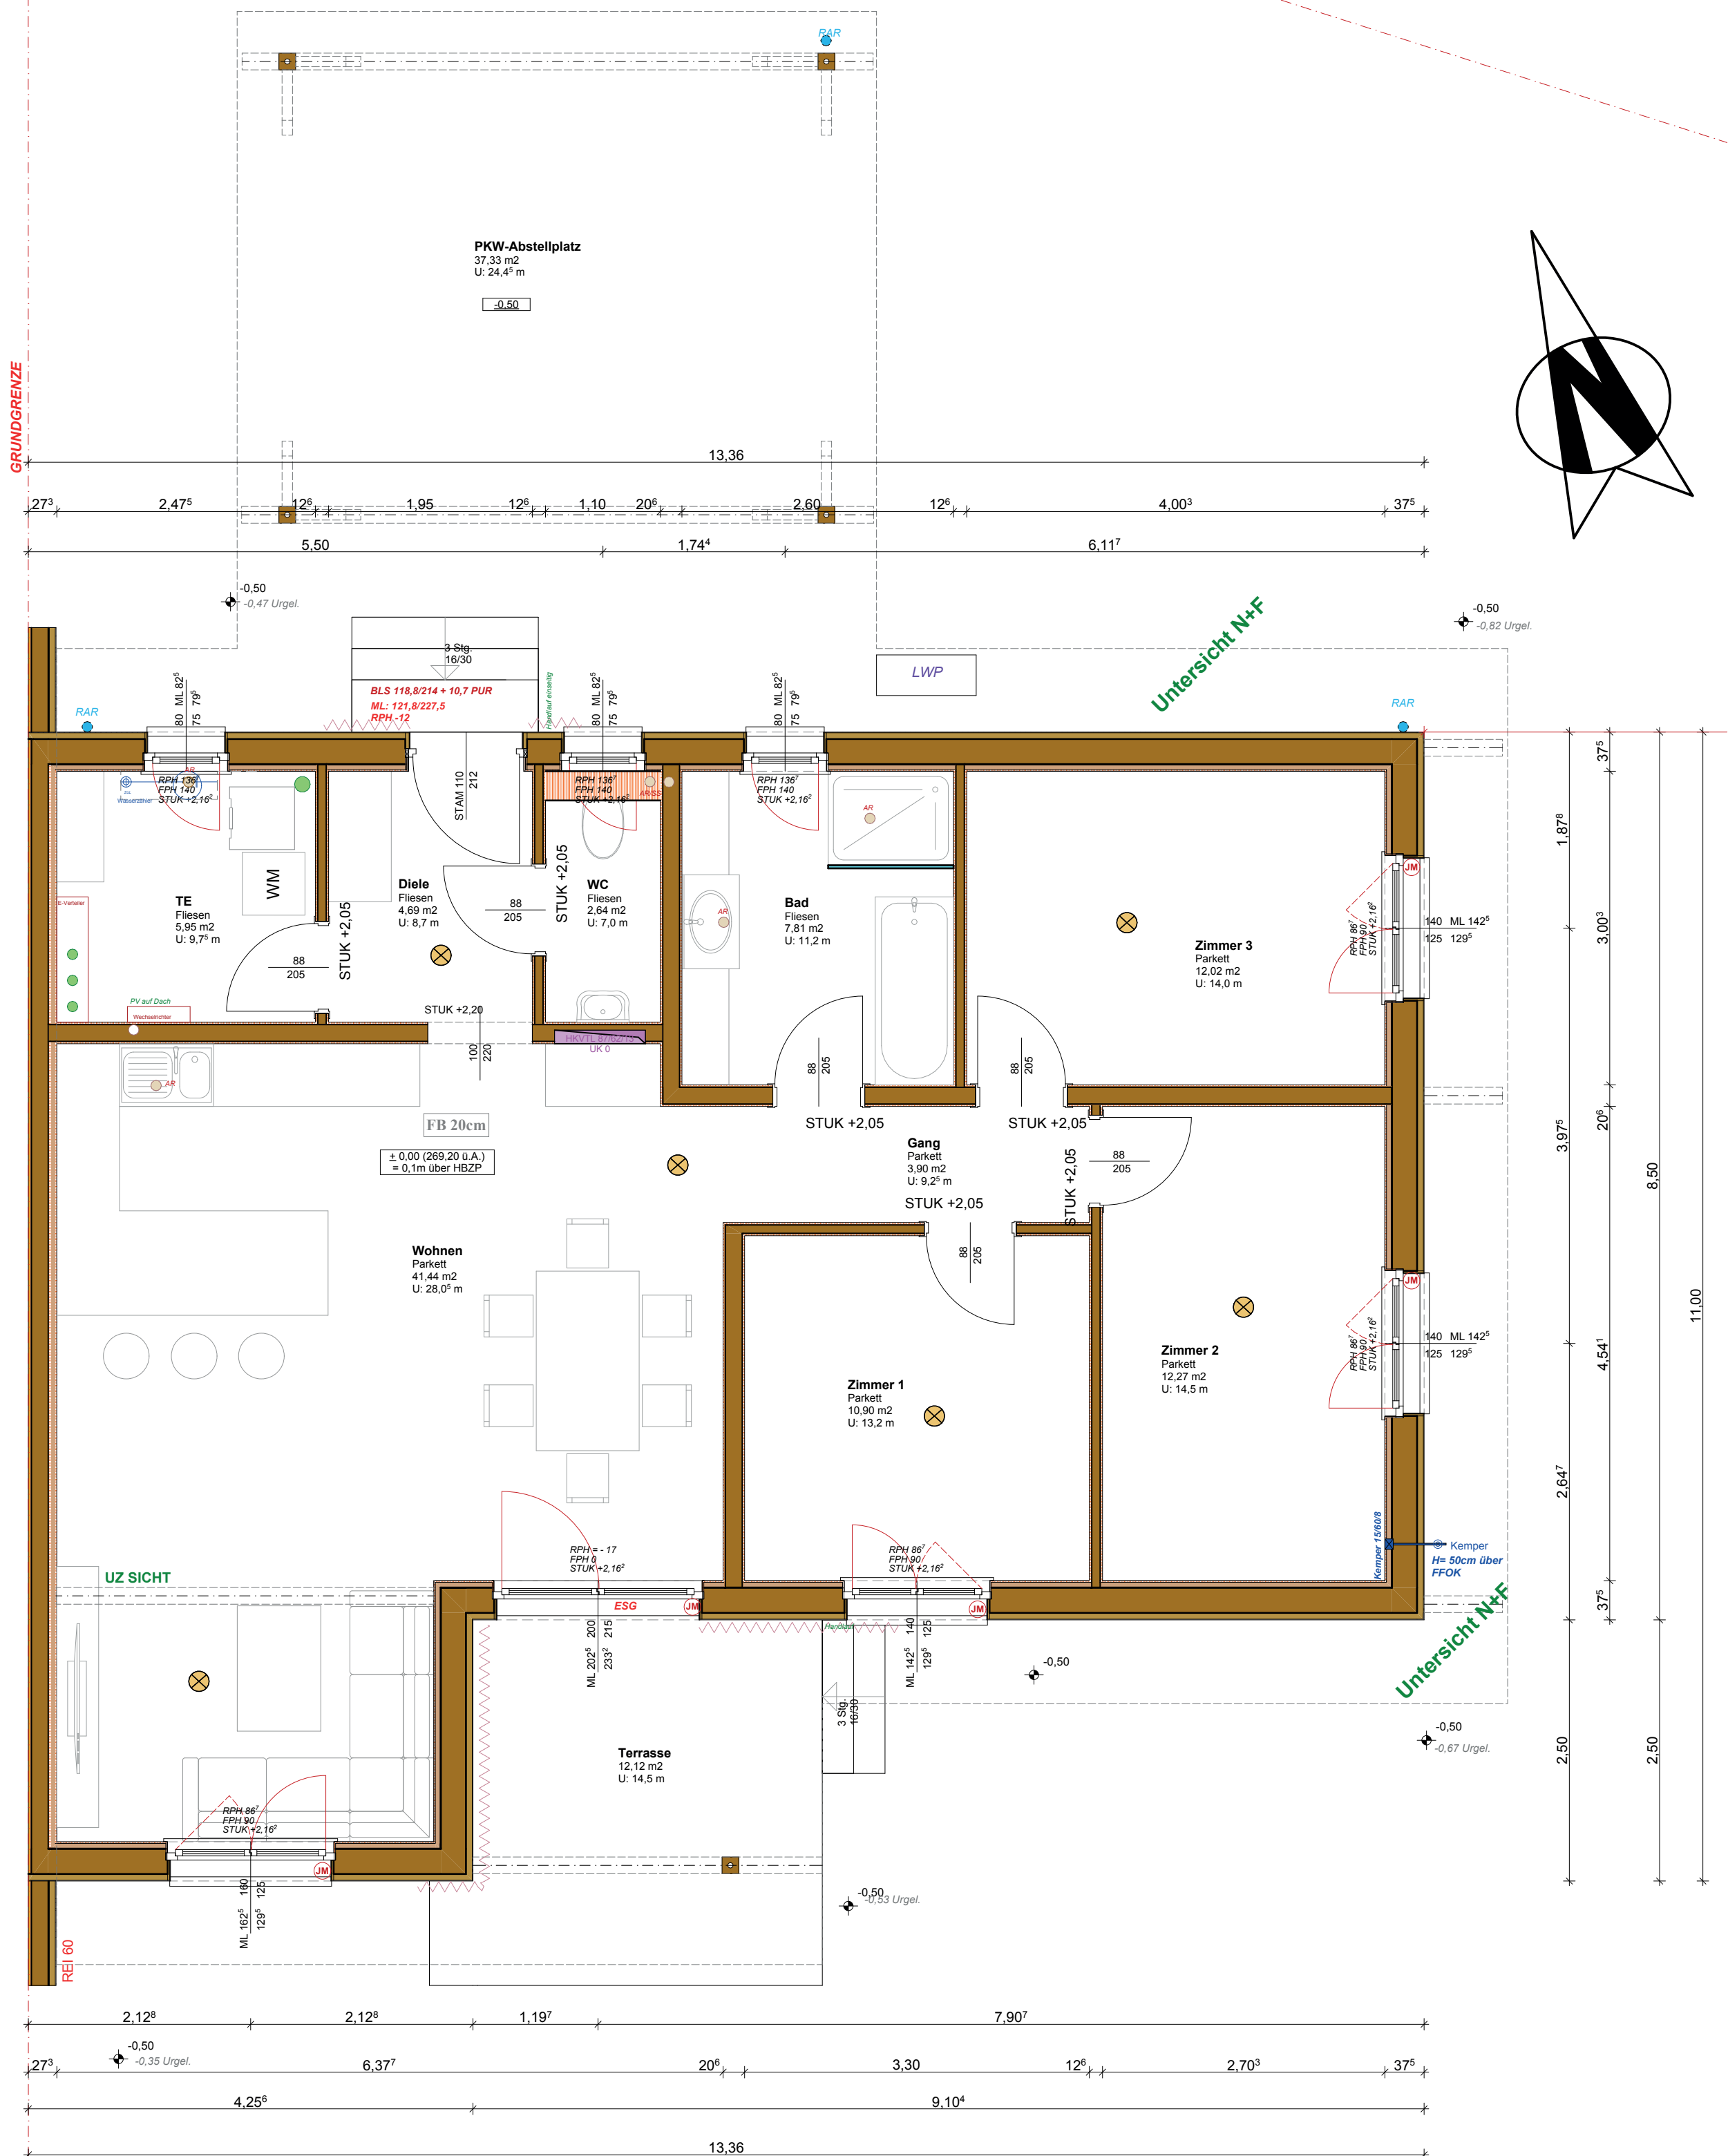

BVH ALCEDO Ollersdorf

PP

Polierplan M 1:50

VORABZUG

Bearbeiter: PEG
Bauleiter:
Index:

Großpetersdorf, 06.03.2024